
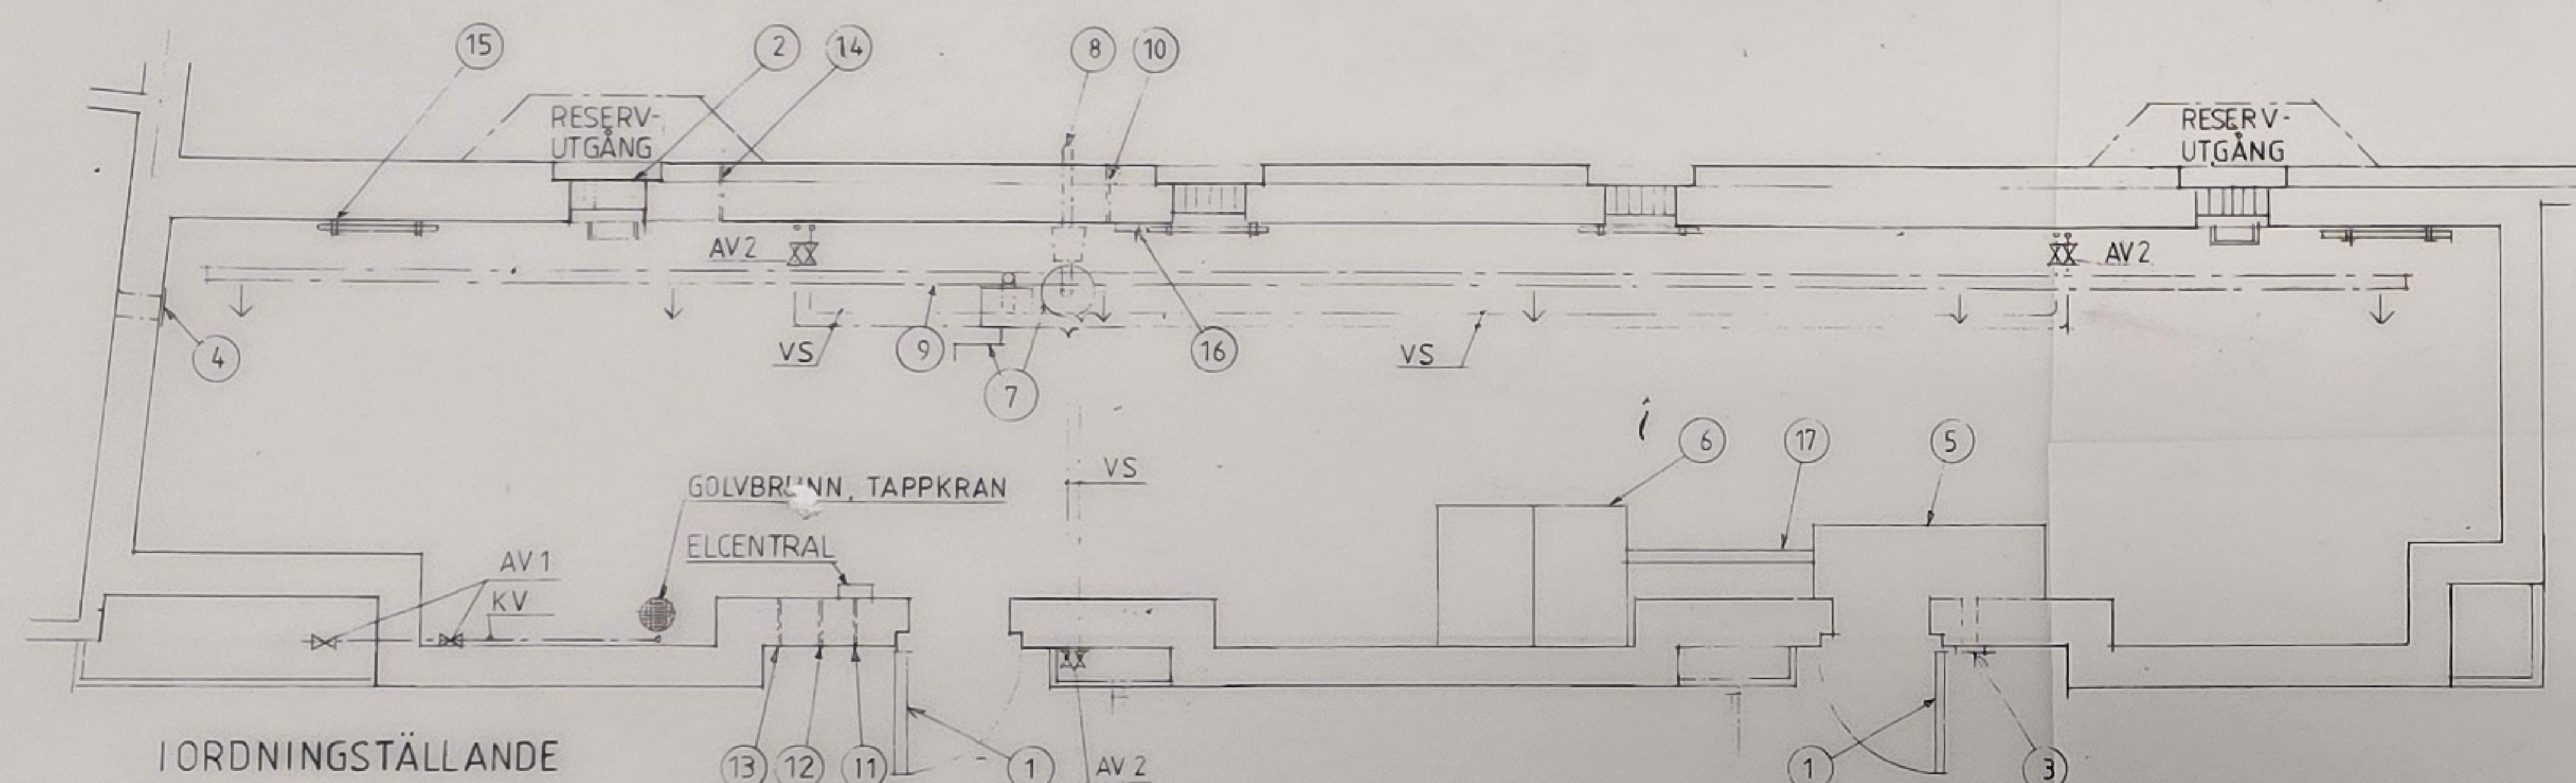


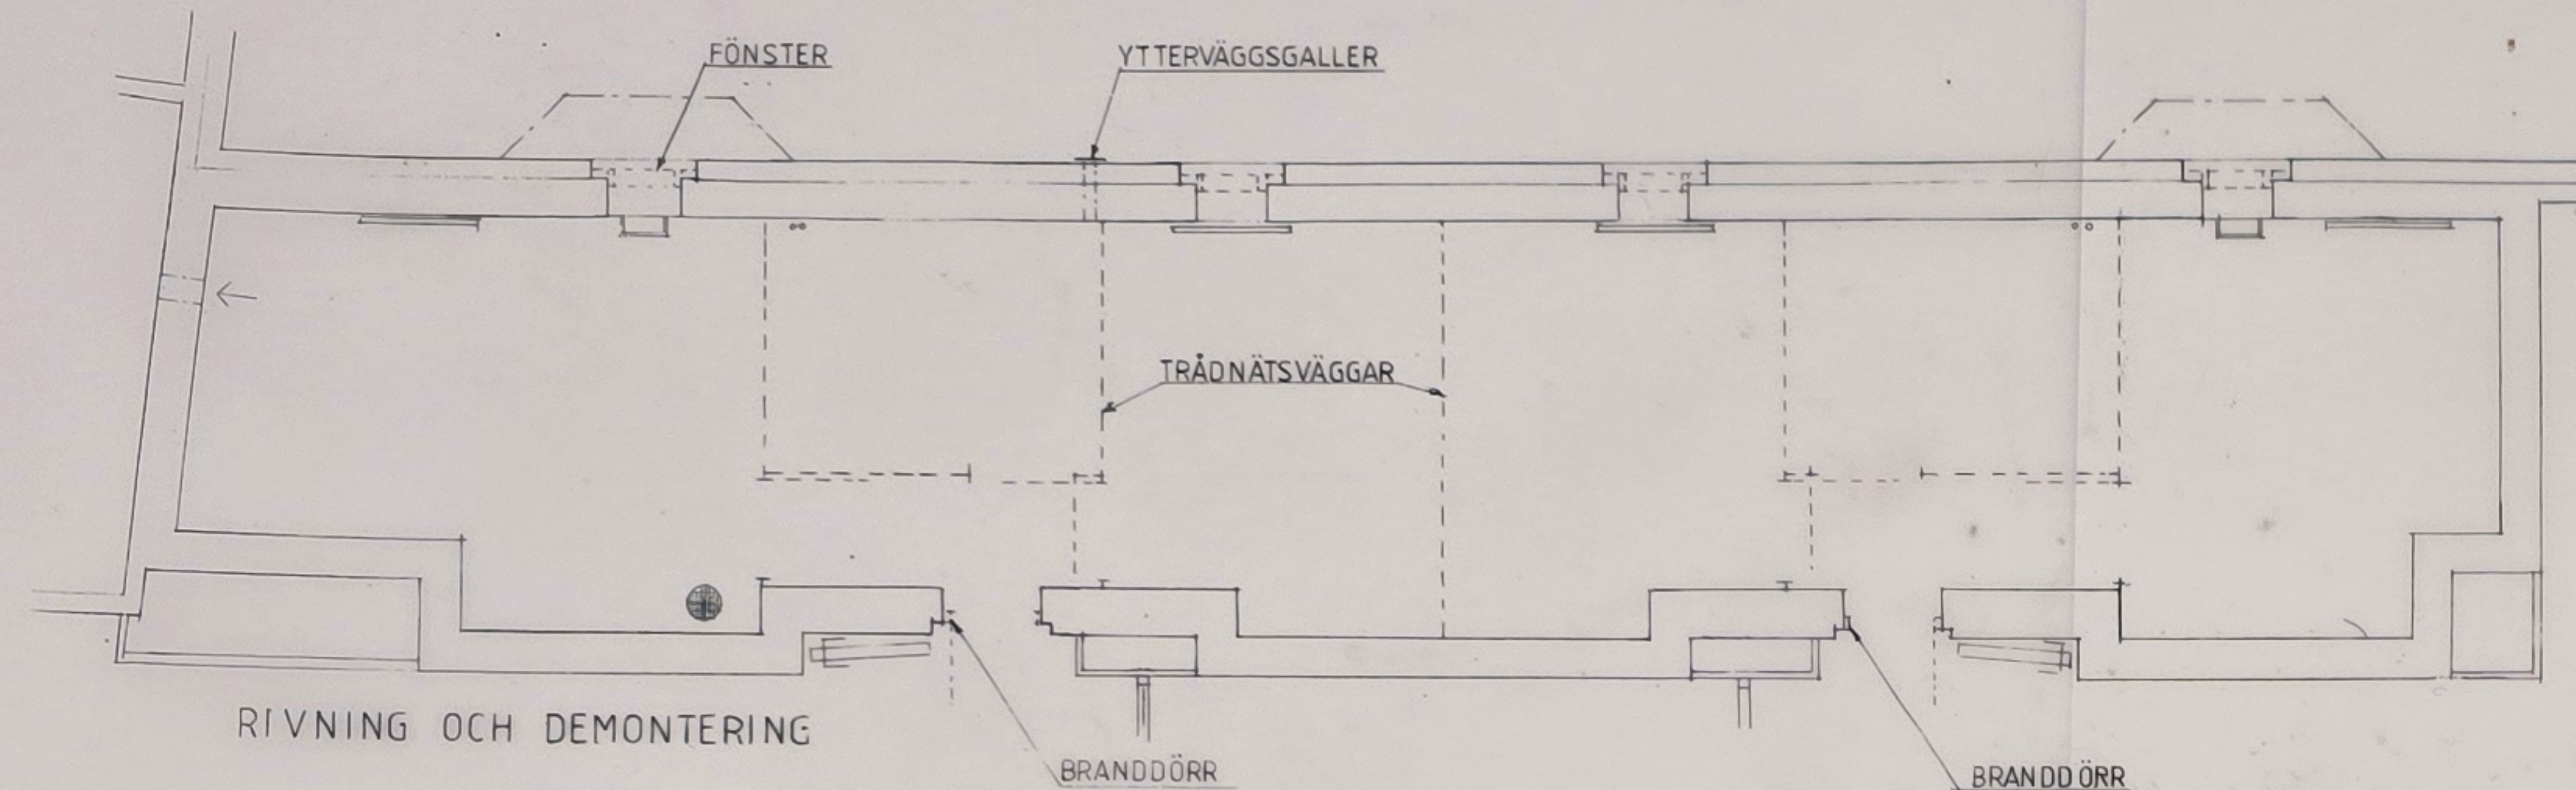

ORDNINGSTÄLLANDE AV SKYDDSRUM

Cyklar, barnvagnar m m avlägsnas ur skyddsrummet.
Trädnätsväggar rives och bortforslas.
Branddörrar demonteras och bortforslas.
Fönstren demonteras.
Ytterväggsgaller vid utluftskanal demonteras.
Montera stötvägsventil och luftreningsaggregat med skyddsfiltre (7).
Tilluftskanal (9).
Anslut luftreningsaggregatet till stötvägsventil och tilluftskanal.
Montera splitterskydd på utluftskanal.
Gasfång (5).
TC och TC-behållare (6).
Frånluftskanal mellan gasfång och TC (17).
Lös tröskel till skyddsdörr (1).
Betongelement i fasadöppningar (2) samt täta med fogmassa.
Skyddsplåt och betongproppar i ventiler för fredsventilation (4).
Bygglor till radiatorer (15).
Övertrycksmätare (16).
Slanghylla, slang samt nycklar till golvbrunn och tappkran.
Anslagetavla, klädkrokalister. Klädkrokalisterna fördelas jämnt i skyddsrummet.

Kontrollera luftintag och tilluftskanal.
Stötvägsventil.
Avstängningsanordning i golvbrunn samt rengör brunnen. Brunnen stänges.
Övertrycksventil. Se till att ventilen kan öppnas helt och att den inte stannar i öppet läge. Anläggningsytorna rengöres och lager smörjes.
och placera ut verktyg och sjukvårdsmateriel (19).
och placera ut vattenkär (18).
avstängningsventiler på vattenledningar.
att reservskringar finns vid elcentral.
Drag antennkabel.
Drag telefonkabel.
Smörj gångjärn och regler till skyddsdörr (1).
Avlägsna föremål i angränsande utrymme som kan öka brandrisken.
Lämpligaste väg till skyddsrummet utmärkes med S-skytlan.
Skyddsrummet rengöres.
Vattenkärnen fyllas.

SKYDDSRUMSMATERIEL

1. Skyddsdörr NSD 85/68 med lös tröskel.
2. Karm med betongelement, storlek 600x800.
3. Övertrycksventil med splitter-skydd.
4. Ventil (SP-ventil) med skyddsplåt och betongproppar. ϕ 200. SP 69.
5. Monterbart gasfång 1,2 m³.
6. Monterbart TC i vävkonstruktion och TC-kärl.
7. Luftreningsaggregat med skyddsfiltre, stötvägsventil och anslutningsslangar.
8. Utluftskanal + demonterbart splitterskydd.
9. Tilluftskanal.
10. Genomföring för mätvär. KGH dim 16.
11. Genomföring för el. KGH dim 32 med förskruvning i båda ändar.
12. Genomföring för reserv. KGH dim 20 med avslutningspropp i båda ändar.
13. Genomföring för telefon. KGH dim 20 med avslutningspropp i båda ändar.
14. Genomföring för antenn. KGH dim 20 med avslutningspropp i båda ändar.
15. Ankarskenor för radiatorer: Antal=12st. L = 750.
16. Övertrycksmätare med mätvär.
17. Frånluftskanal.
18. Vattenkär.
19. Sjukvårds- och brandmateriel, verktyg.

BETECKNINGAR

KV. Kvarsittande kallvattenrör.
VS. " värmerör.
AV1. Avstängningsventil för KV.
AV2. " " VS.

OBS
ELCENTRAL I SKARABACKEN 6



SKYDDSRUM FÖR 60 PERSONER:

ALL UTRUSTNING ENL. TB78
UTGÅVA 2.

All utrustning enl. förteckning
(pos. 1-19) ingår i BE.

All demonterbar utrustning för-
varas i skyddsrumsförråd i fred-
stid.

Golv i förråd täcks med trä-
trall av 45x95 mm underslag
och 22x70 mm trallakt.

Se även kapitel 5:15 i TB78
betr. förvaring av utrustning.

B	A-PM NR 5	CR 890918
A	A-PM 3	890630
REV	ANT	AVSEENDE
SIGN	DATUM	

SKARABACKEN
ADRESS SKARABACKEN, HAMMARBYHÖJDEN

SB Svenska Bostäder	BOX 95 182 12 VÄLLINGBY TEL. 08/759 86 00
A	AD SVENSKA BOSTÄDER
E	STUBBINS KONSULTERANDE ING. BYRÅ AB 08/759 86 00
K	TYRÉNS FÖRETAGSGRUPP AB 08/67 99 35
V	LARS FRÖDERBERG ING. FIRMA AB 08/733 86 00
L	AD SVENSKA BOSTÄDER 08/39 96 45
	08/759 86 00

ARBETSRITNING

RITNINGEN AVSER	SKYDDSRUM, HUS 3, 4.
SKALA 1:50	KV. SKARADJÄKNEN.
KONSTRUERAD AV	RITAD AV
DATUM 1988-12-12	HANDLAGARE S. G.
ARBETSNUMMER	A 33:02
REV	B

ADRESS:
GARAGEVÄGEN 5 OCH
SKARABACKEN 2